

MOBILNETT
1 2 SEPT 2010
LINKS: 0800 100 000



Utskrift fra Norkart AS kartklient


Dato: 28.08.2018 Målestokk: 1:250 Koordinat:

TENTEODDEN

KART SOM VISER GRENSEJUSTERING MELLOM TOMT 15 (53/53) , ATKOMSTVEG OG TOMT 16 (53/56) M.V.

- AREAL MERKET**
- A: Ca 6m2 tomteareal tilhørende tomt 16- som endres fra bolig til vegformål.
 - " " B: Ca 7m2 friområde som tillegges tomt 16.
 - " " C: Ca 6m2 av tomt 15 som tillegges tomt 16.
og ca 4m2 av tomt 16 som tillegges nr 15

Vigeland 30.08.2018. ATR

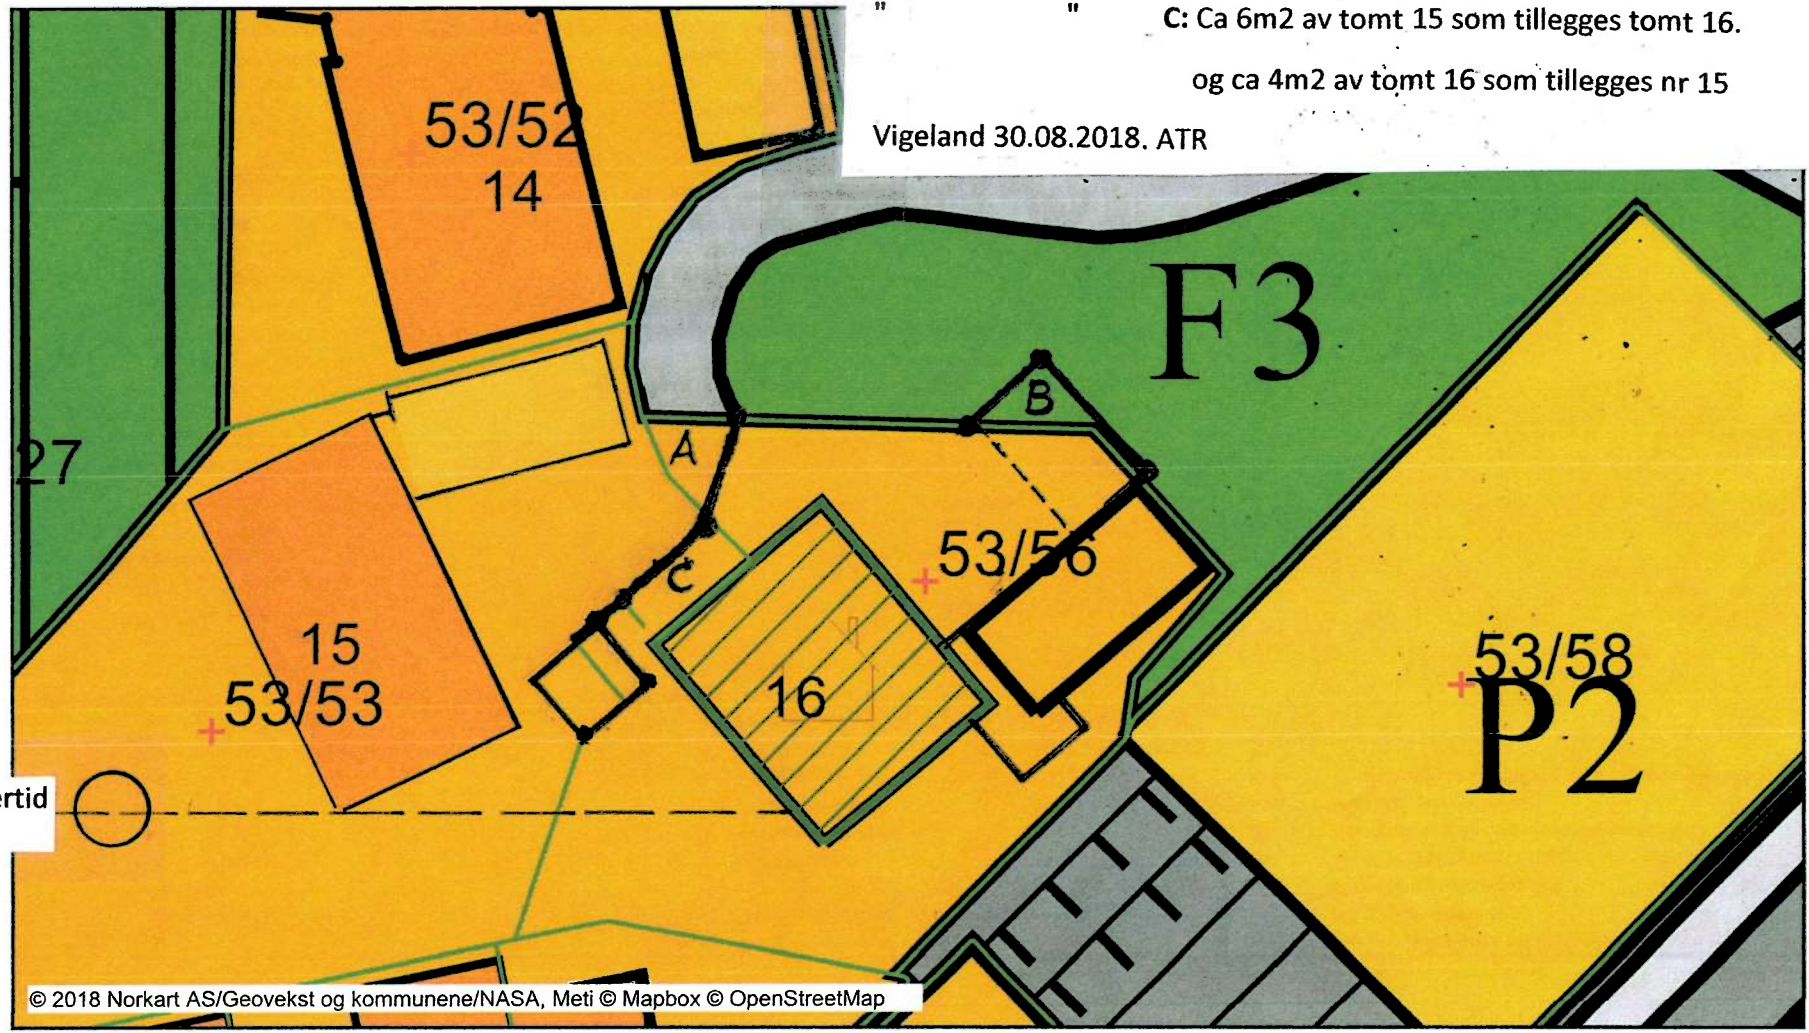

L 19 sommertid
tår sola her

