

Vedlegg 1A

MOTTATT  
20 FEB 2018  
LINDSENES KOMMUNE




Vardebakken 10

Dato: 07.02.2018

Målestokk: 1:500

Koordinatsystem: UTM 32N

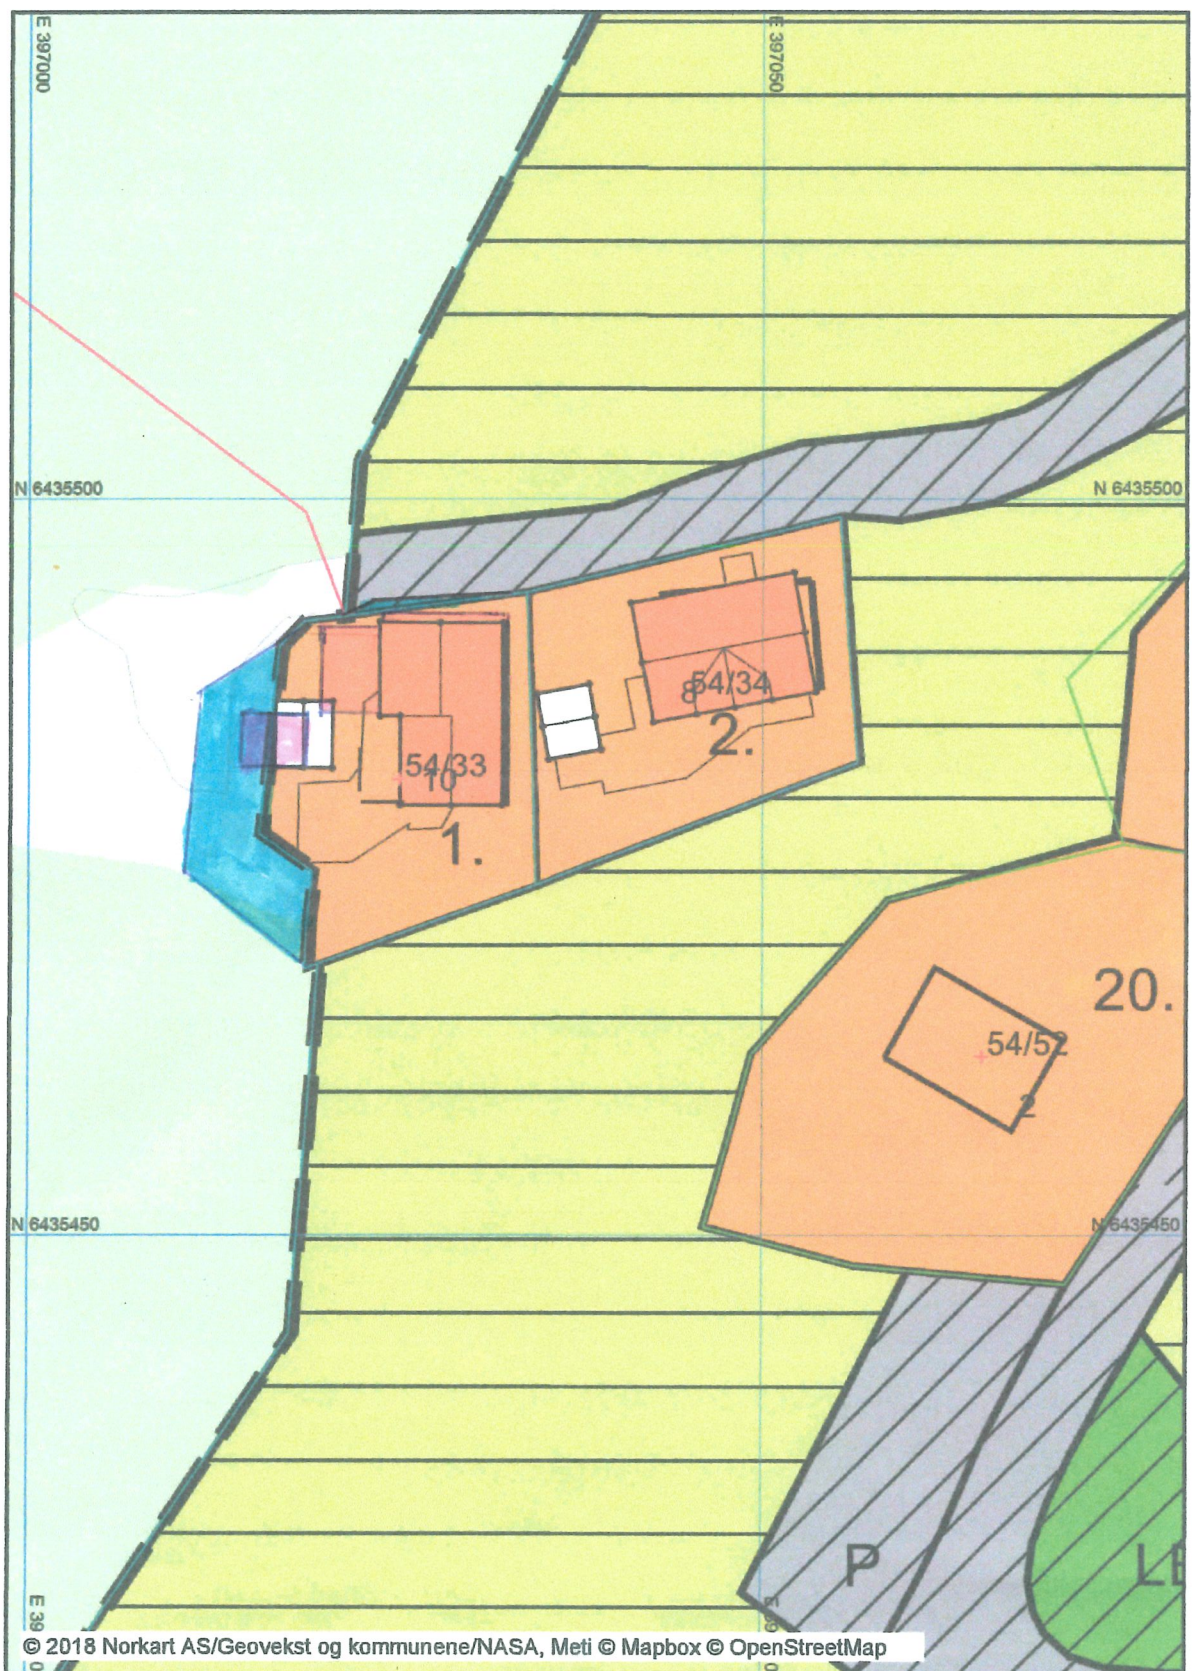

Vedlegg 1.B

	Vardebakken 10
	Gnr. 54 bnr. 33
	Forslag til endring av grenser
	12.12.2017
Målestokk 1:100	
Landmåler Sørås v/ Axel Eikberg	

MOTTATT  
20 FEB 2013  
LINDESNES KOMMUNE

54/9

54/31

126/1

3,5 m<sup>2</sup>

PÅBYGG 7 m<sup>2</sup>

TILBYGG  
27 m<sup>2</sup>

Grunnmur

5,40 m

5,1 m

BOD  
FLYTTES

54/33

110 m<sup>2</sup>

126/1

54/31

